


LEGENDA

- gradbiščna ograja
- fasadni oder
- obstoječa ograja
- zasčitni nadstrešek nad vhodom
- vhod v šolo in vrtec
- vhod v kuhinjo
- gradbiščna tabla
- opozorilna tabla POZOR GRADBIŠČE

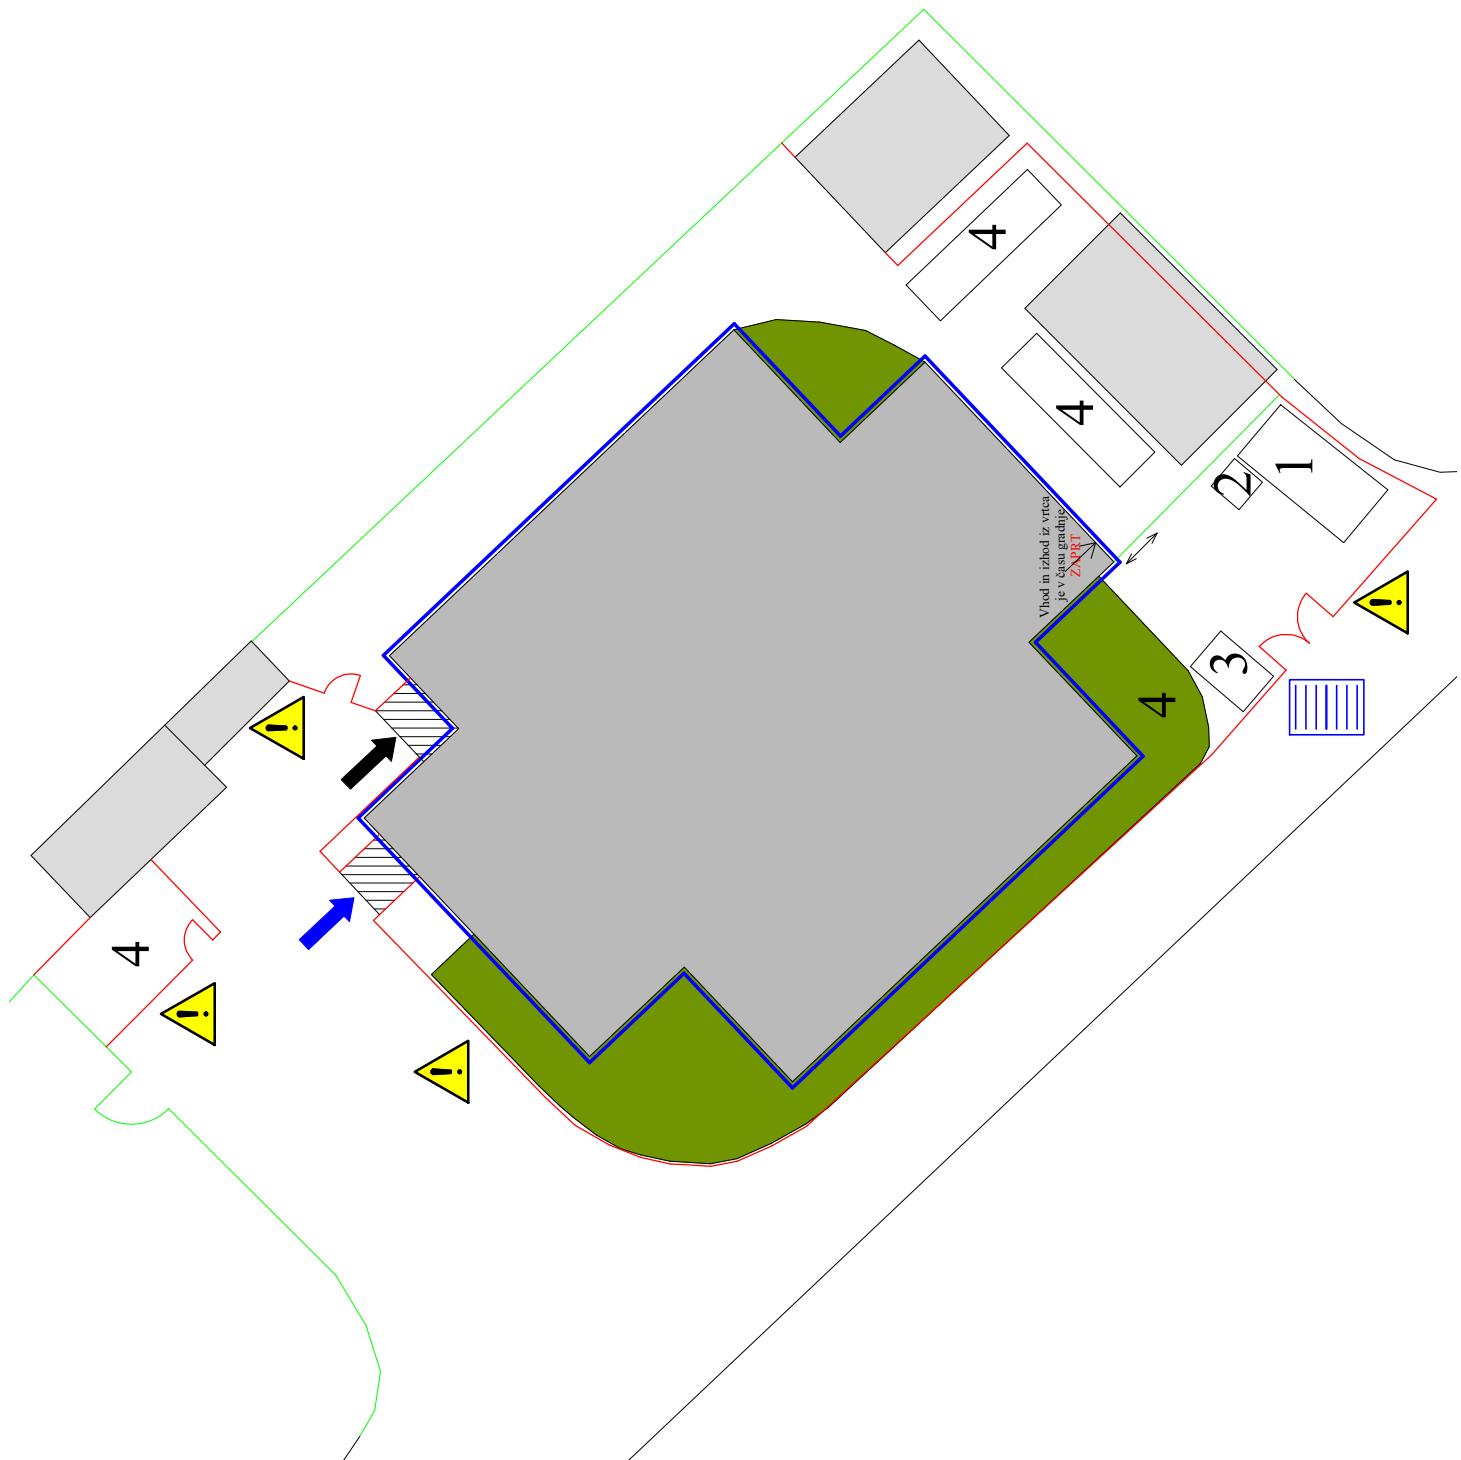

BOJ - Božidar Jurko s.p., Smrekajeva 1, 3000 Celje

14/2019

Risal Datum Ime Številka varnostnega načrta
marec 2019 Jurko B. VARNOSTNI NAČRT

Pregledal Jurko B. POŠ Mestinje

Okvirna skica ureditve gradbišča